


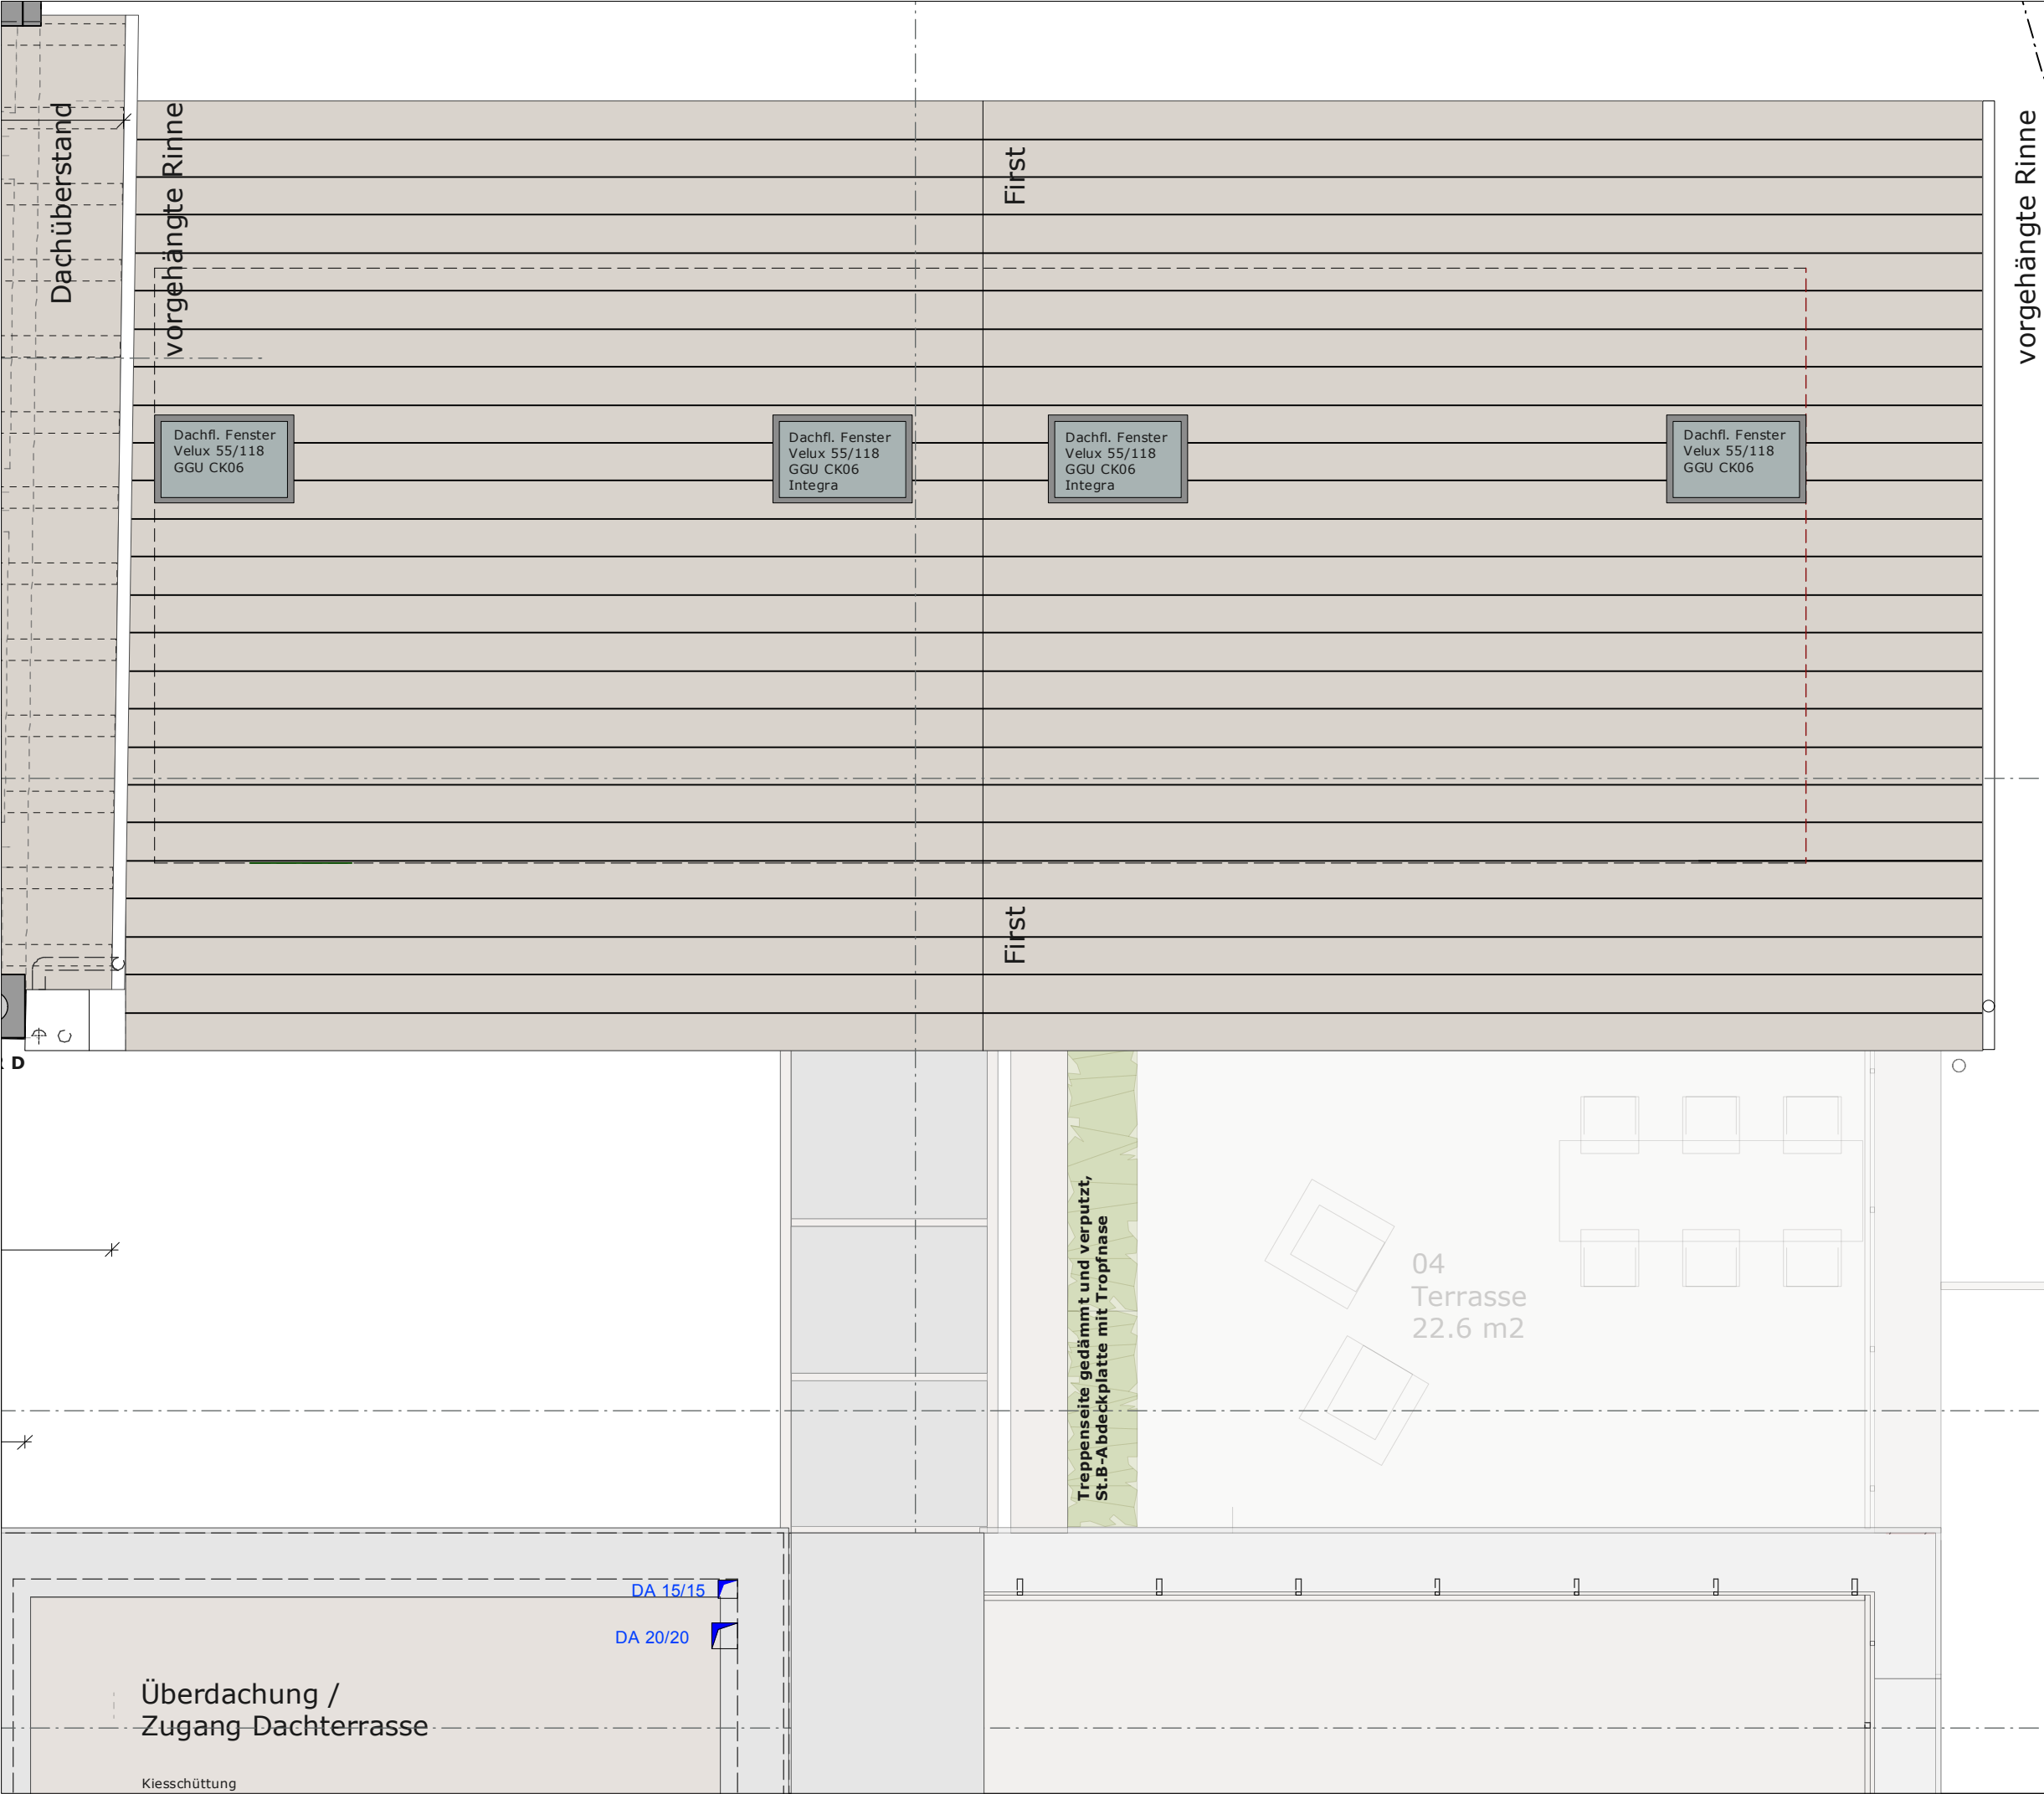

Werkplanung

Projekt

Hirschhorn, Sanierung und Neubau
Neckarsteinacherstraße 38, Flurstück
220/16

Bauherr

Rolf Van den Berg
Ringstraße 4
ch-8573 Siegershausen

Heidelberg, ...
Ort, Datum, Unterschrift

Architekt

jürgen | **mayer**
architekten

Jürgen Mayer Architekten
Voßstraße 3
69115 Heidelberg
fon: 0 62 21 - 653200
fax: 0 62 21 - 6532055
e-mail: office@mayer-architekten.de

Heidelberg, ...
Ort, Datum, Unterschrift

Sanierung und Neubau

Planausschnitt Dachaufsicht Eiskeller

Grundriss DA	Maßstab 1:50
gez. aa	geprüft jm
	Format DIN A 3
Datum:	29.06.2013

Werkplanung

Projekt

Hirschhorn, Sanierung und Neubau
Neckarsteinacherstraße 38, Flurstück
220/16

Bauherr

Rolf Van den Berg
Ringstraße 4
ch-8573 Siegershausen

Heidelberg, ...

Ort, Datum, Unterschrift

Architekt

jürgen | **mayer**
architekten

Jürgen Mayer Architekten
Voßstraße 3
69115 Heidelberg
fon: 0 62 21 - 653200
fax: 0 62 21 - 6532055
e-mail: office@mayer-architekten.de

Heidelberg, ...

Ort, Datum, Unterschrift

Sanierung und Neubau

Planausschnitt OG2 Eiskeller


Grundriss
OG2
gez.
aa


Maßstab
1:50

geprüft
im

Format
DIN A 3

Datum: 29.06.2013

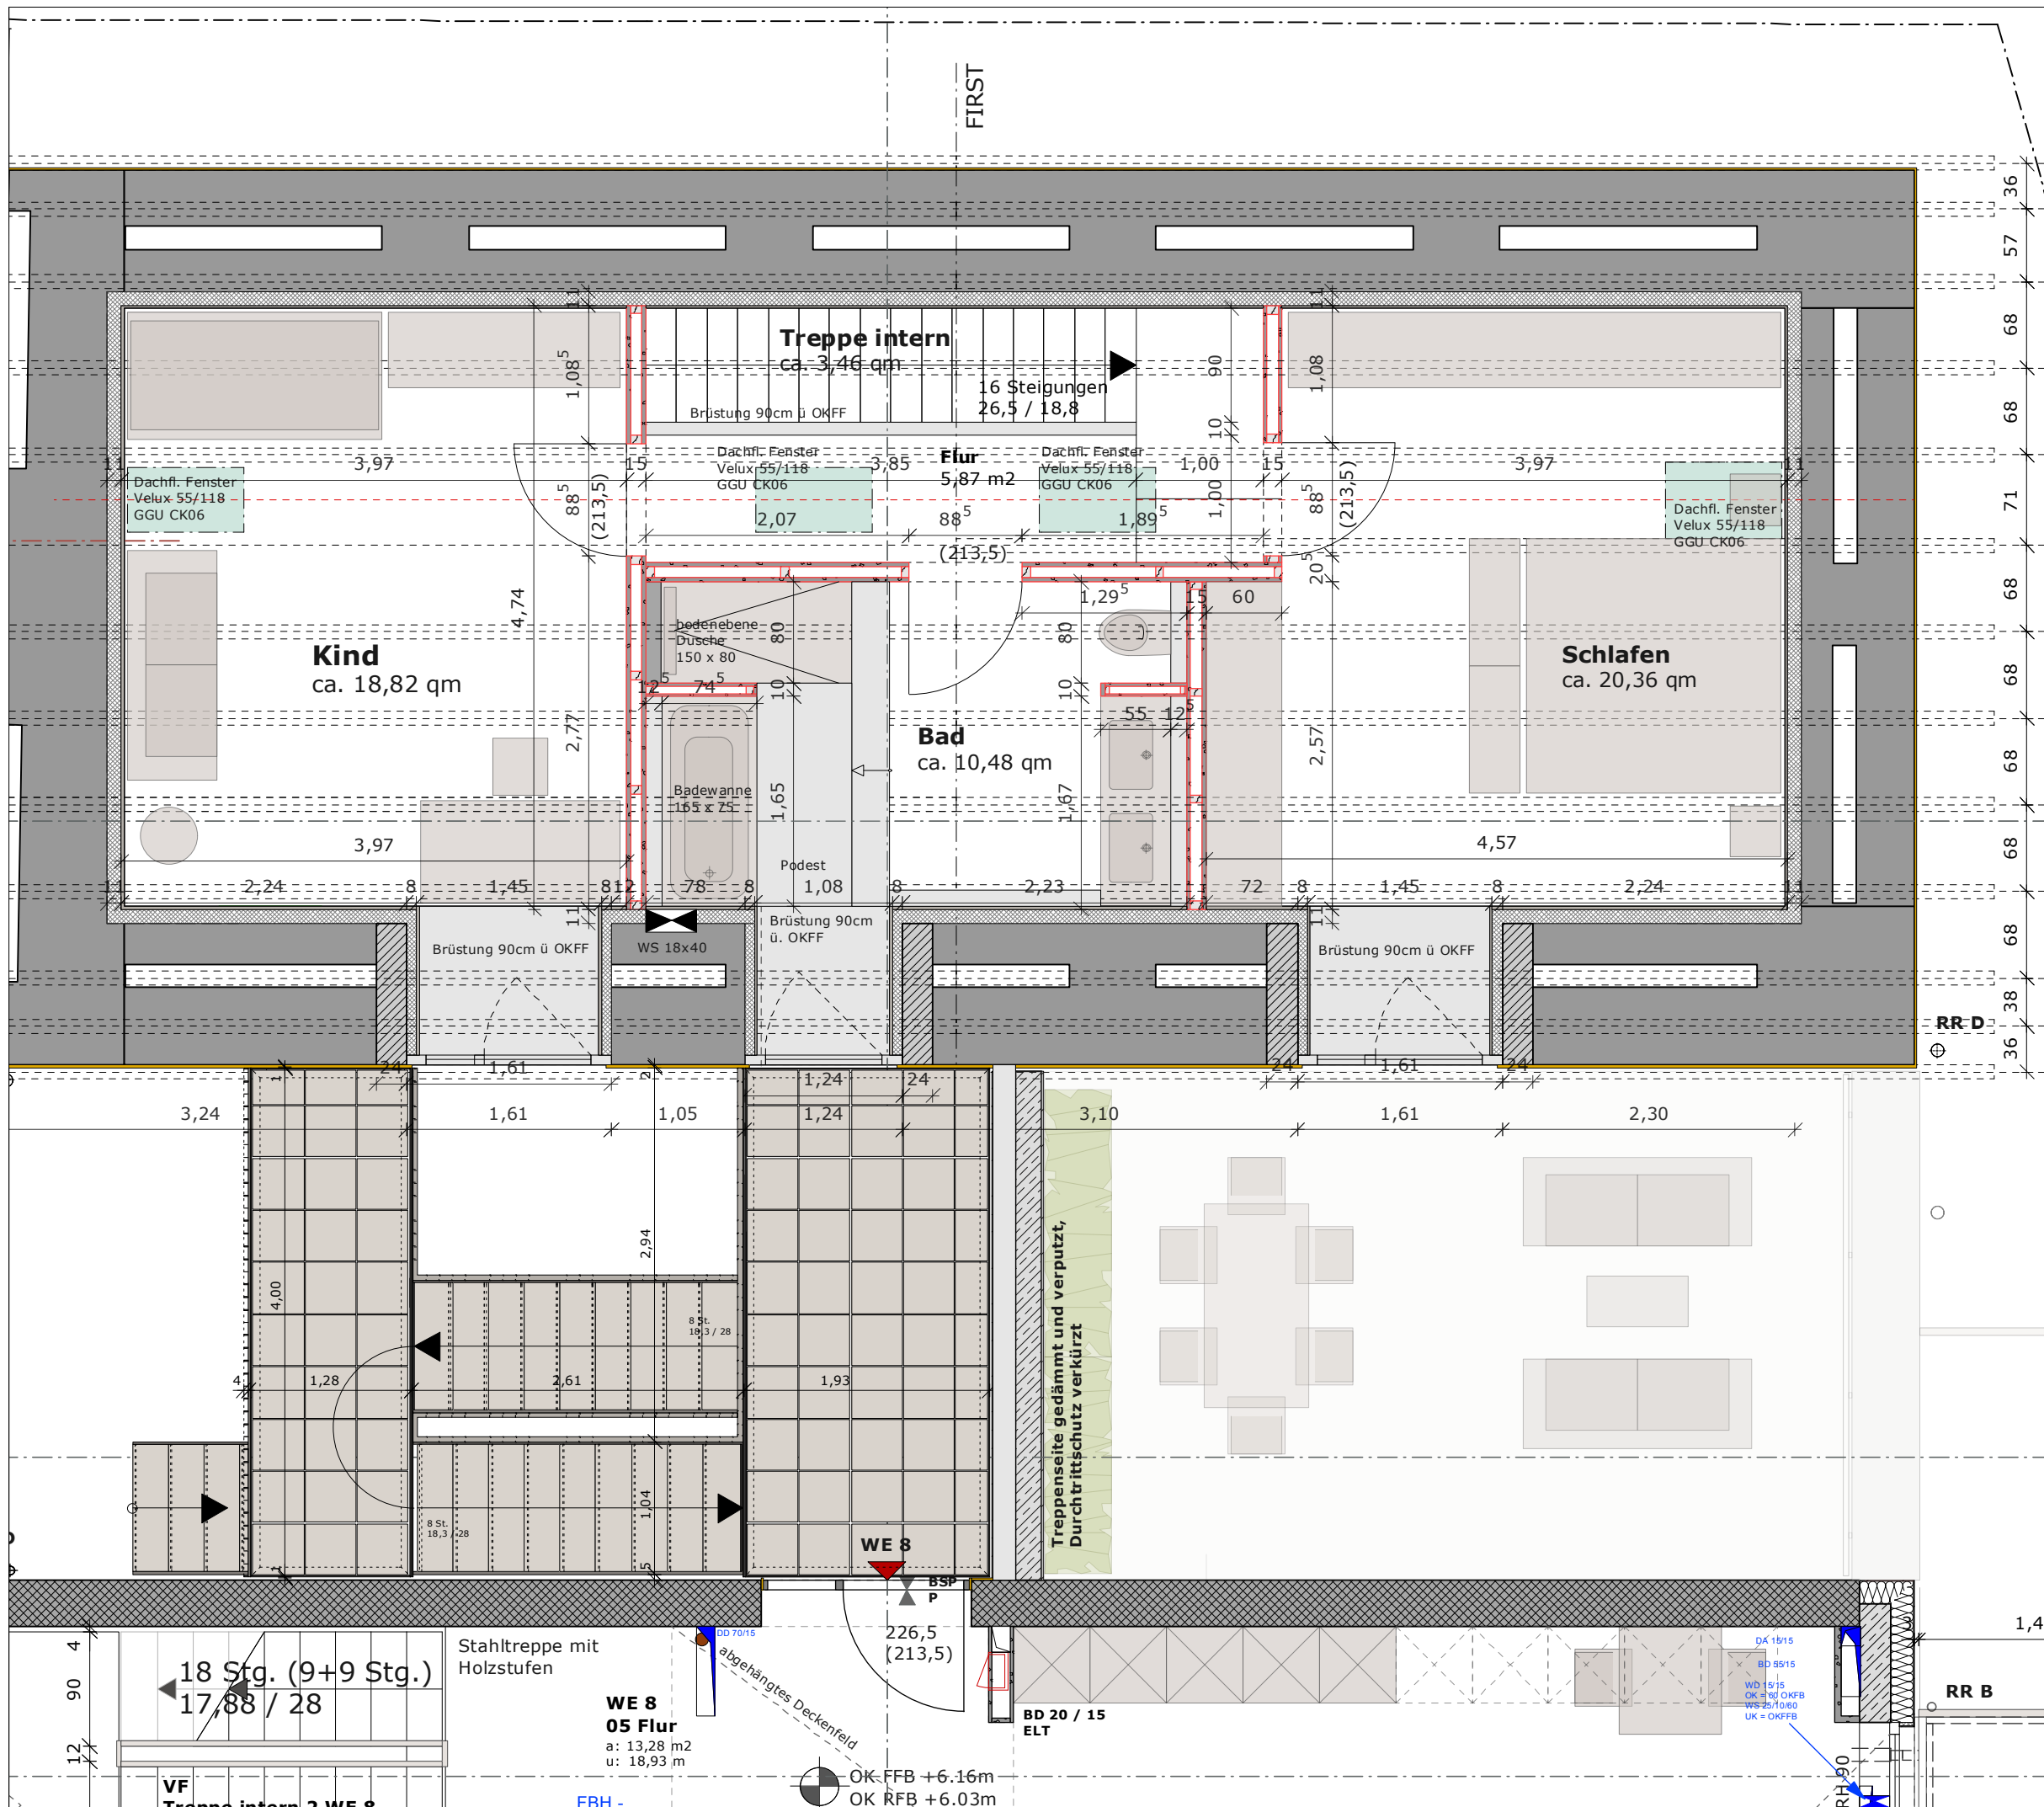

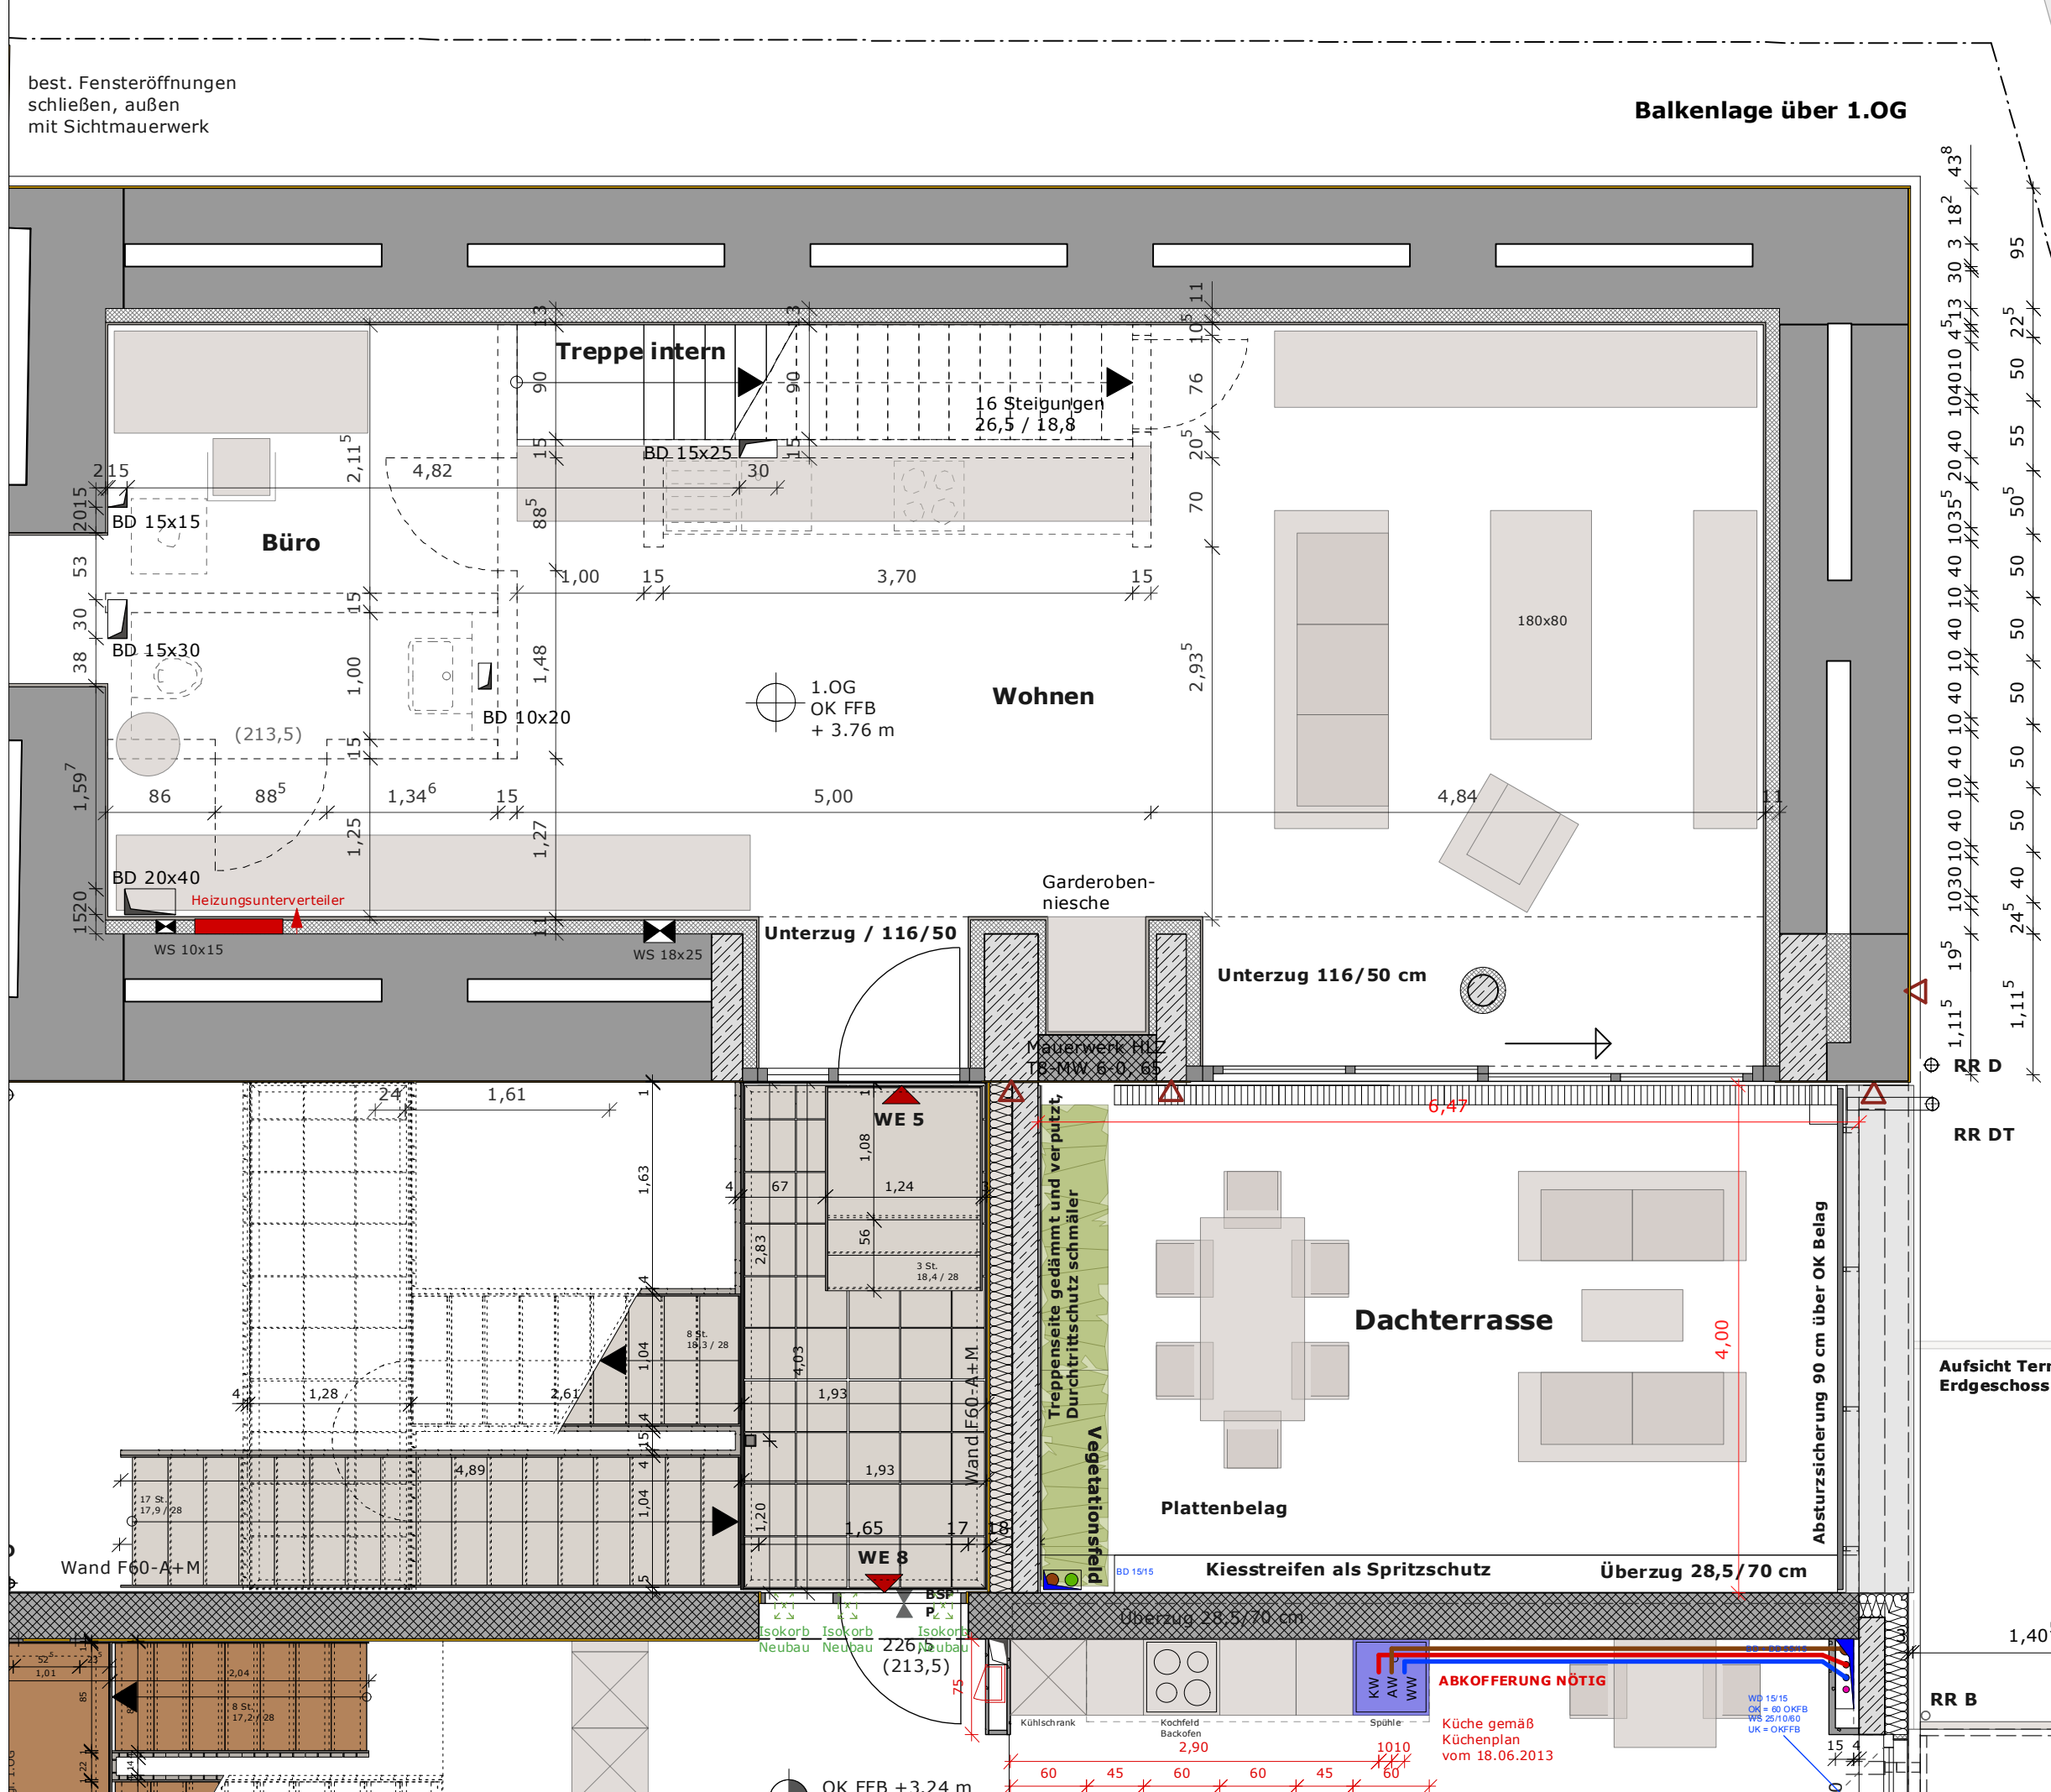

Werkplanung

Projekt

Hirschhorn, Sanierung und Neubau
Neckarsteinacherstraße 38, Flurstück
220/16

Bauherr

Rolf Van den Berg
Ringstraße 4
ch-8573 Siegershausen

Architekt

jürgen | mayer
architekten

Jürgen Mayer Architekten
Voßstraße 3
69115 Heidelberg
fon: 0 62 21 - 653200
fax: 0 62 21 - 6532055
e-mail: office@mayer-architekten.de

Heidelberg, ...
Ort, Datum, Unterschrift

Sanierung und Neubau

Planausschnitt OG1 Eiskeller

Grundriss OG1	Maßstab 1:50
gez. aa	geprüft jm
	Format DIN A 3
Datum:	29.06.2013

Werkplanung

Projekt

Hirschhorn, Sanierung und Neubau
Neckarsteinacherstraße 38, Flurstück
220/16

Bauherr

Rolf Van den Berg
Ringstraße 4
ch-8573 Siegershausen

Heidelberg, ...
Ort, Datum, Unterschrift

Architekt

jürgen mayer
architekten


Jürgen Mayer Architekten
Voßstraße 3
69115 Heidelberg
fon: 0 62 21 - 653200
fax: 0 62 21 - 6532055
e-mail: office@mayer-architekten.de


Heidelberg, ...
Ort, Datum, Unterschrift

Sanierung und Neubau

Planausschnitt
Schnitt Dachaufsicht

Grundriss OG3	Maßstab 1:50
gez. aa	geprüft jm
	Format DIN A 3
	Datum: 29.06.2013

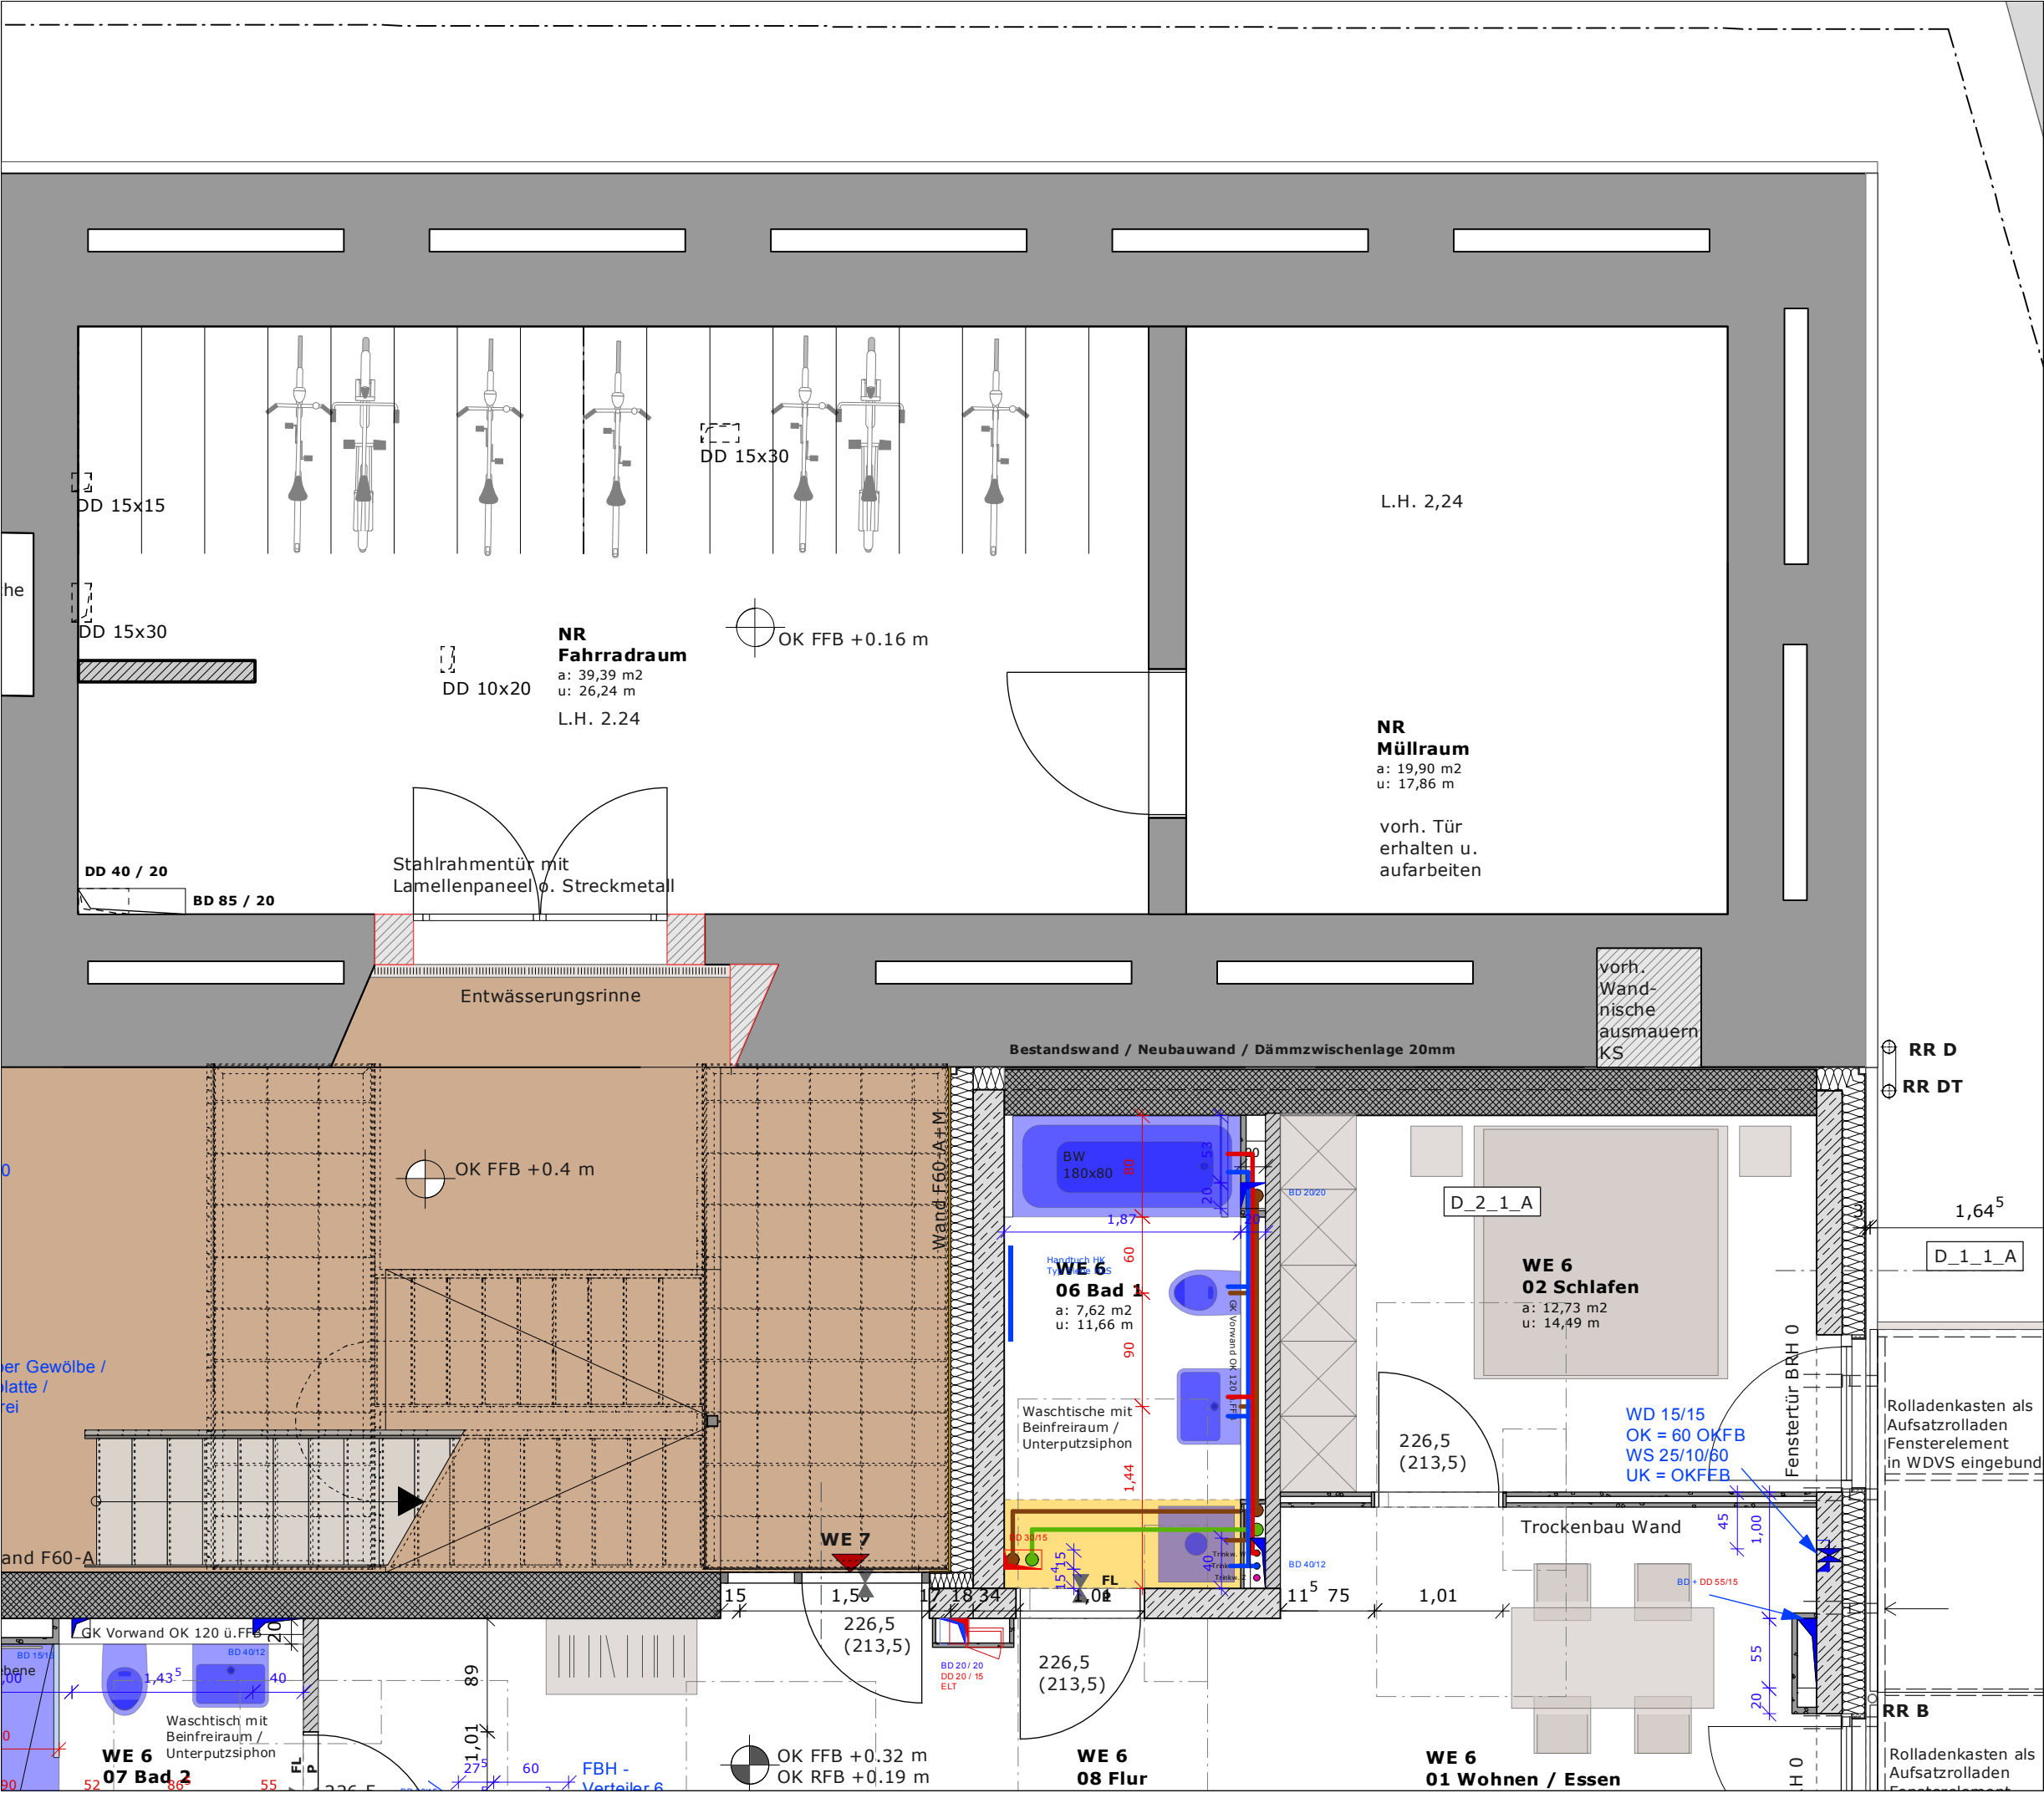

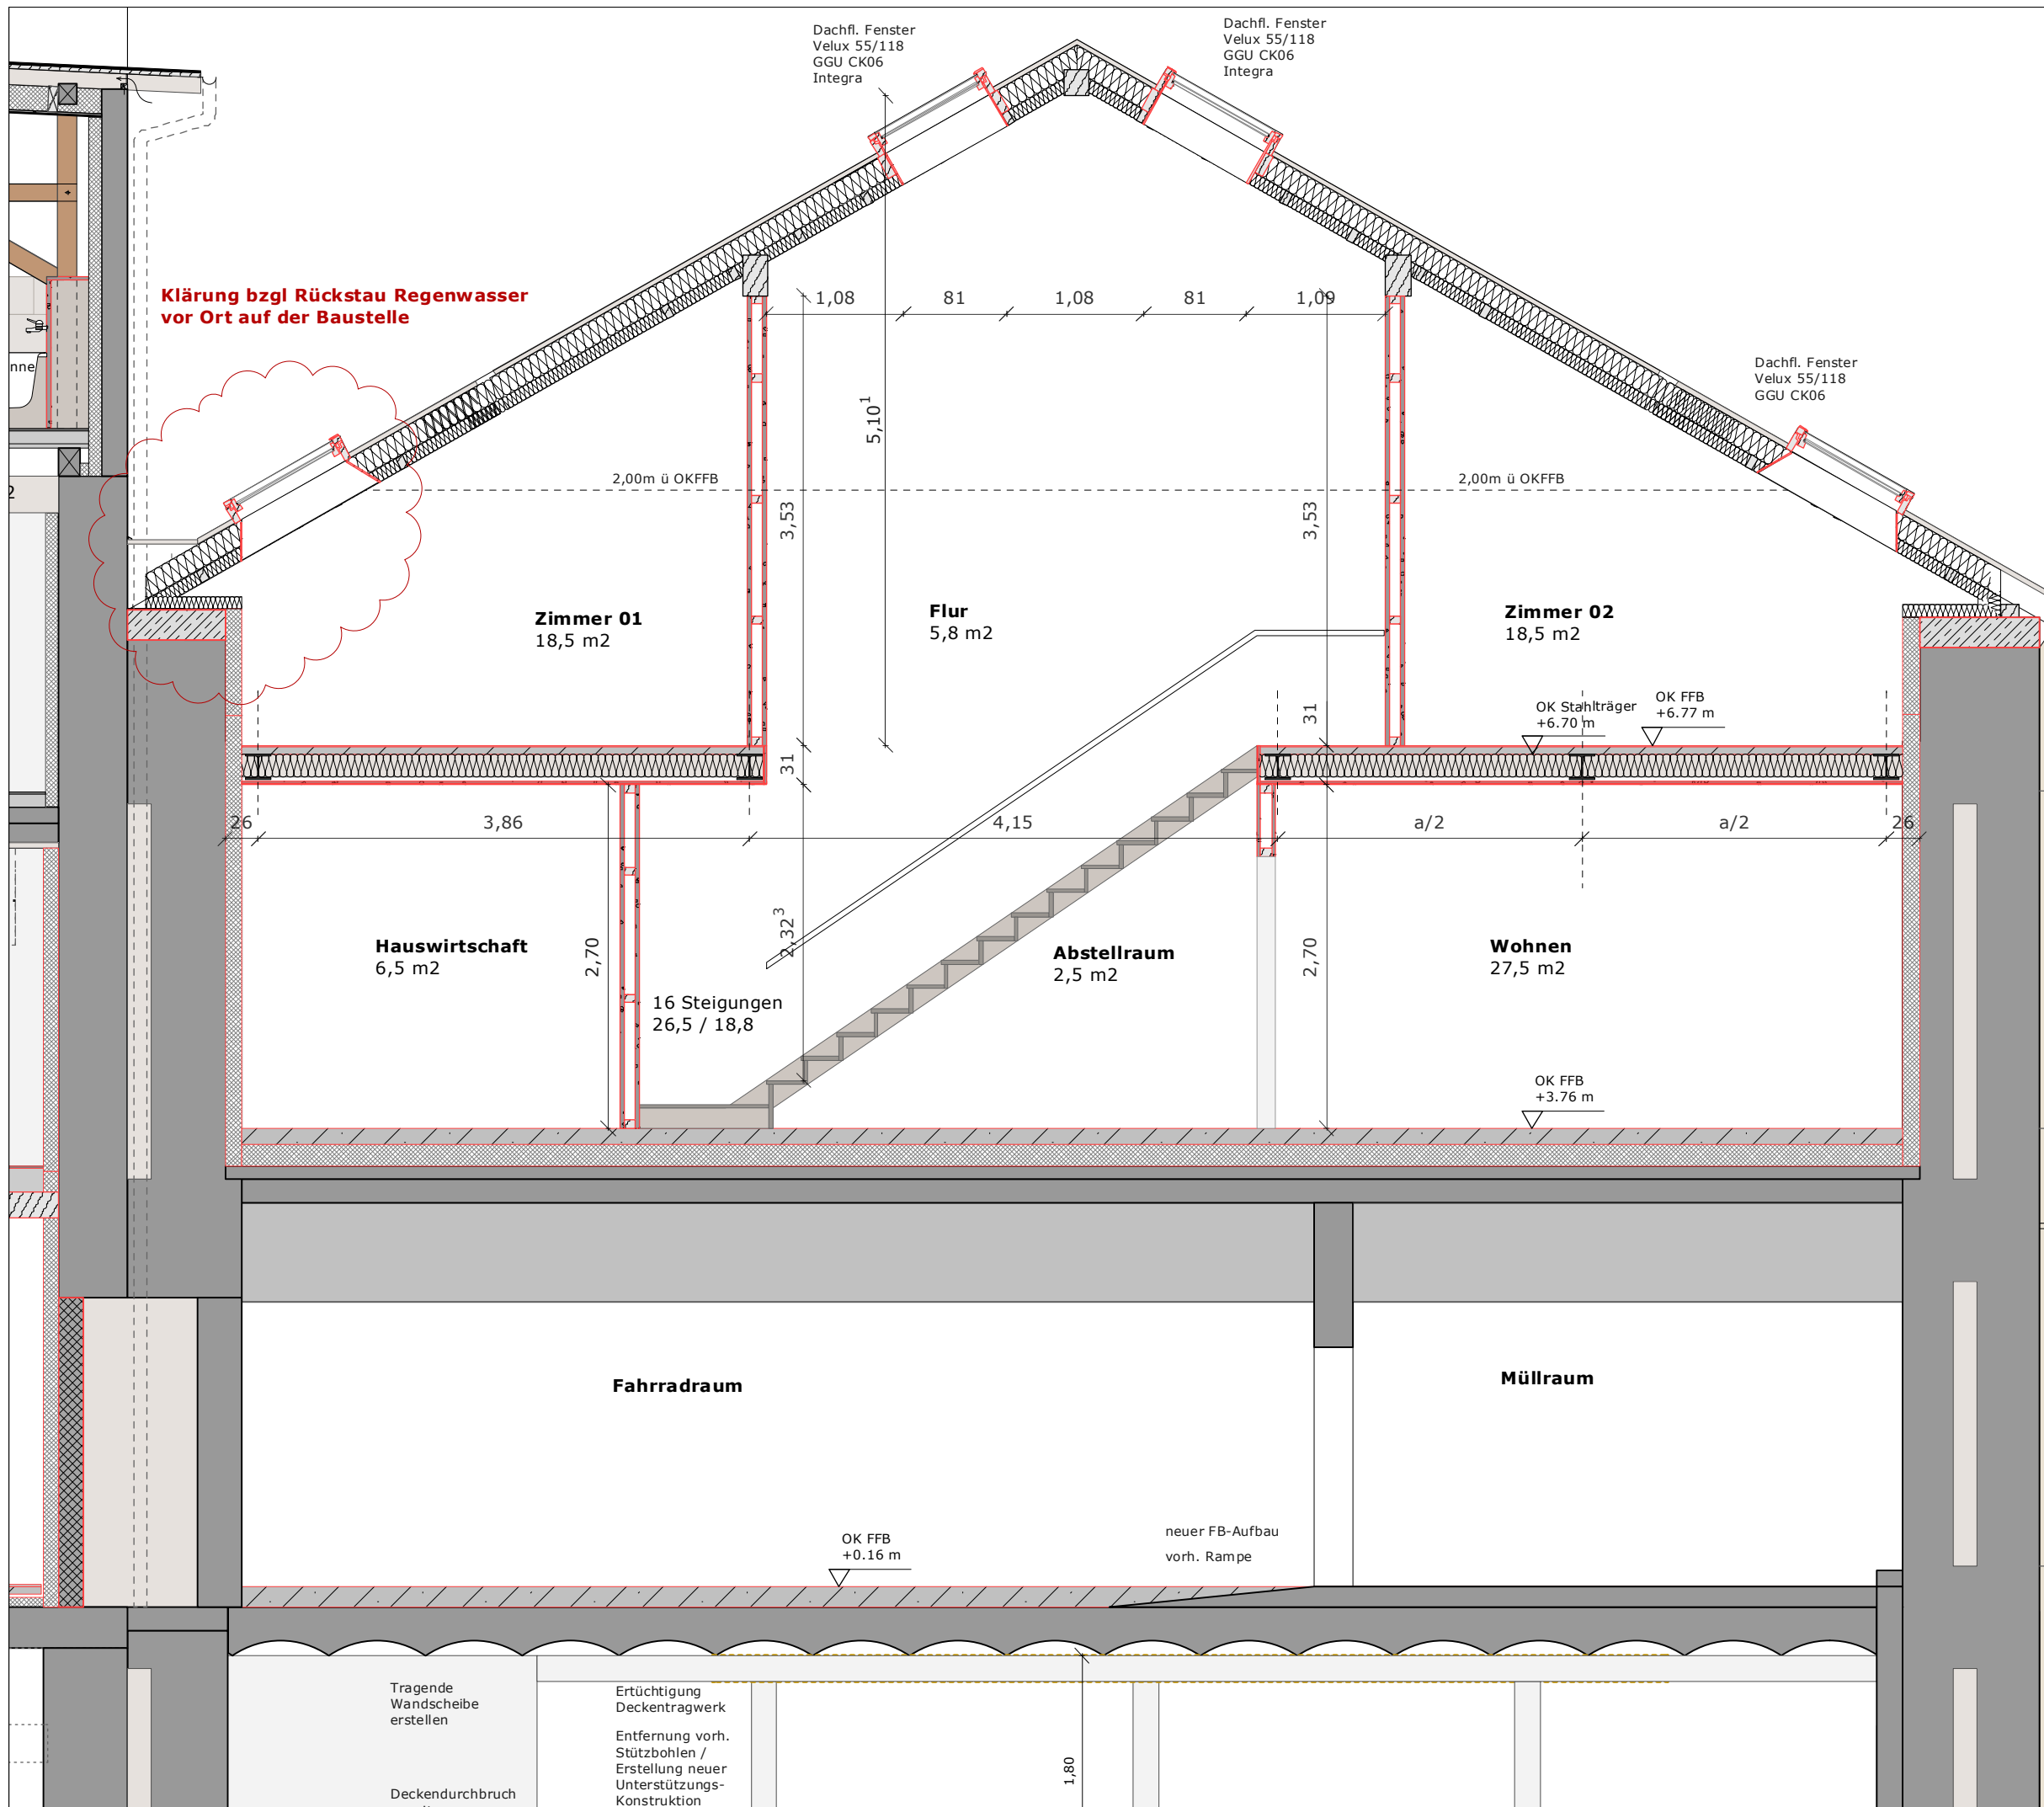

Werkplanung

Projekt

Hirschhorn, Sanierung und Neubau
Neckarsteinacherstraße 38, Flurstück
220/16

Bauherr

Rolf Van den Berg
Ringstraße 4
ch-8573 Siegershausen

OK FFB +6.41 m

Heidelberg, ...
Ort, Datum, Unterschrift

Architekt

jürgen | mayer
architekten

OK FFB +3.76 m

Jürgen Mayer Architekten
Voßstraße 3
69115 Heidelberg
fon: 0 62 21 - 653200
fax: 0 62 21 - 6532055
e-mail: office@mayer-architekten.de


Heidelberg, ...
Ort, Datum, Unterschrift

Sanierung und Neubau

OK FFB +0.32 m

Planausschnitt Schnitt Eiskeller

Grundriss Schnitt	Maßstab 1:50
gez. aa	geprüft jm
	Format DIN A 3
	Datum: 29.06.2013

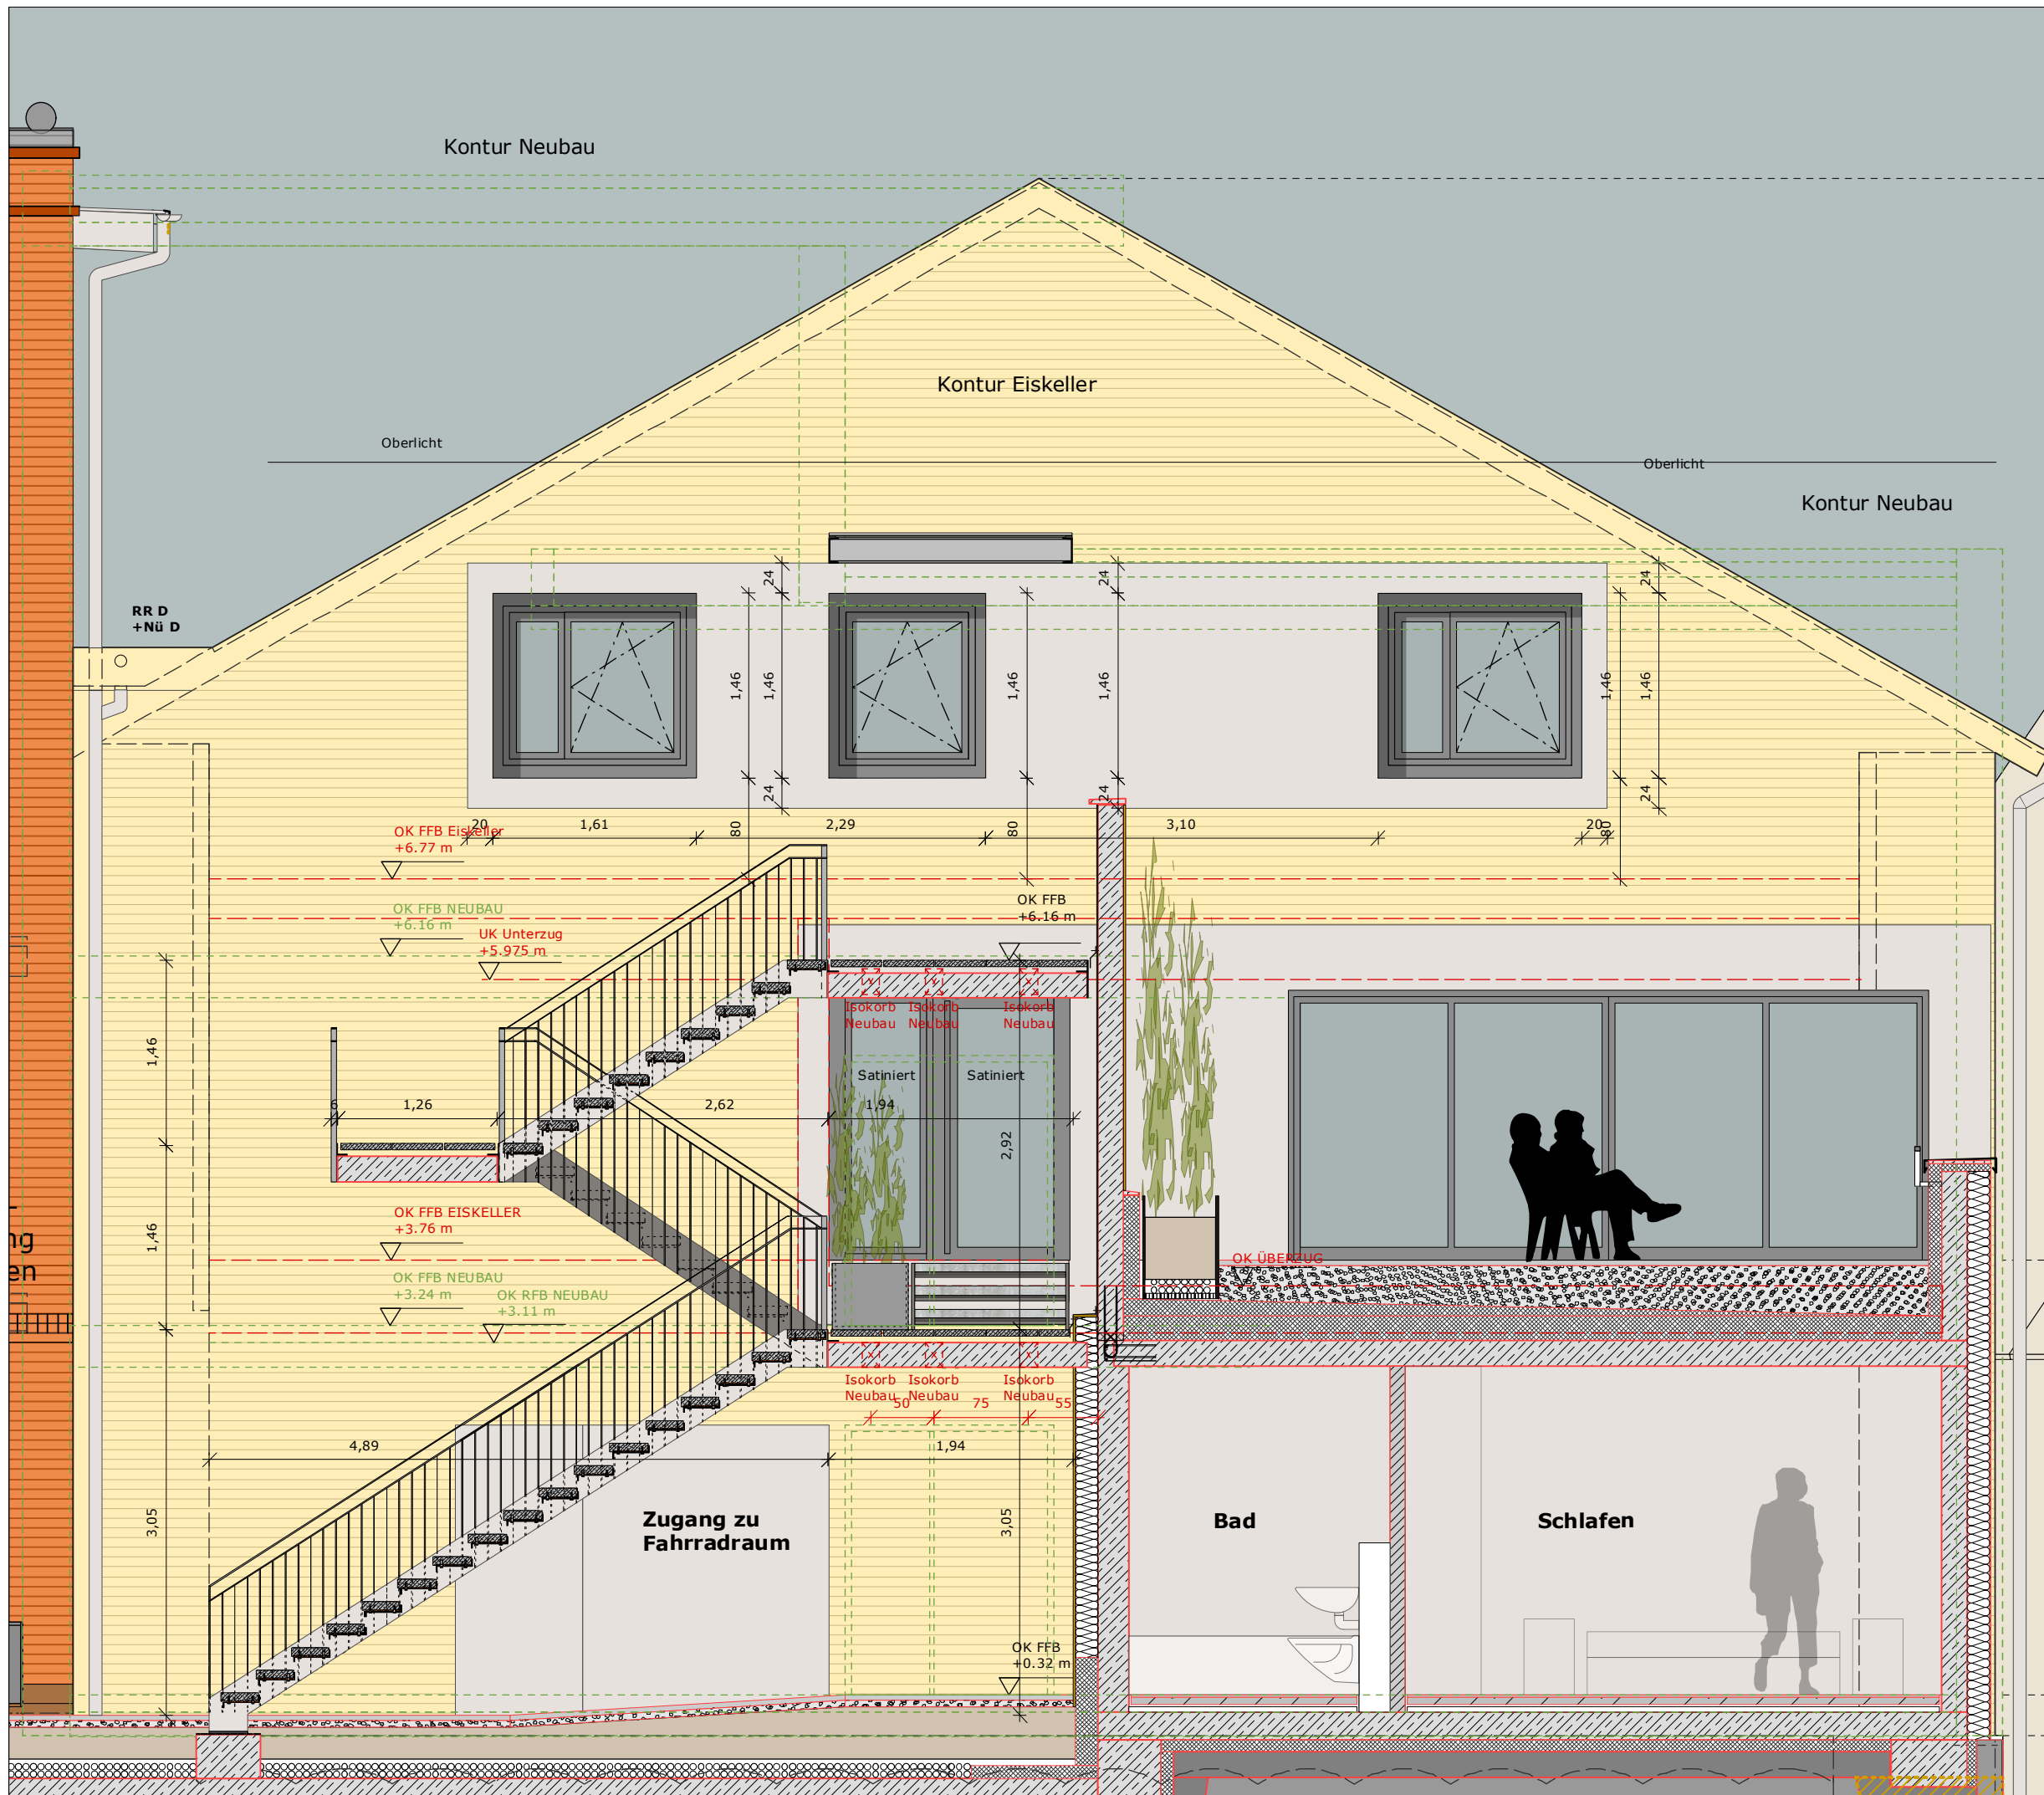

Werkplanung

OK First
+ 12.30m

Projekt

Hirschhorn, Sanierung und Neubau
Neckarsteinacherstraße 38, Flurstück
220/16

Bauherr

Rolf Van den Berg
Ringstraße 4
ch-8573 Siegershausen

Heidelberg, ...
Ort, Datum, Unterschrift

Architekt

jürgen | mayer
architekten

Jürgen Mayer Architekten
Voßstraße 3
69115 Heidelberg
fon: 0 62 21 - 653200
fax: 0 62 21 - 6532055
e-mail: office@mayer-architekten.de

1.OG
OK FFB
Terrasse
+ 3.76 m

Heidelberg, ...
Ort, Datum, Unterschrift

Sanierung und Neubau

Kontur
Kellertreppe

Planausschnitt Giebelansicht Eiskeller

OK FFB
+ 0.32 m

Grundriss
Ansicht

gez.
aa

Maßstab
1:50

geprüft
jm

Format
DIN A 3

Datum: 29.06.2013